


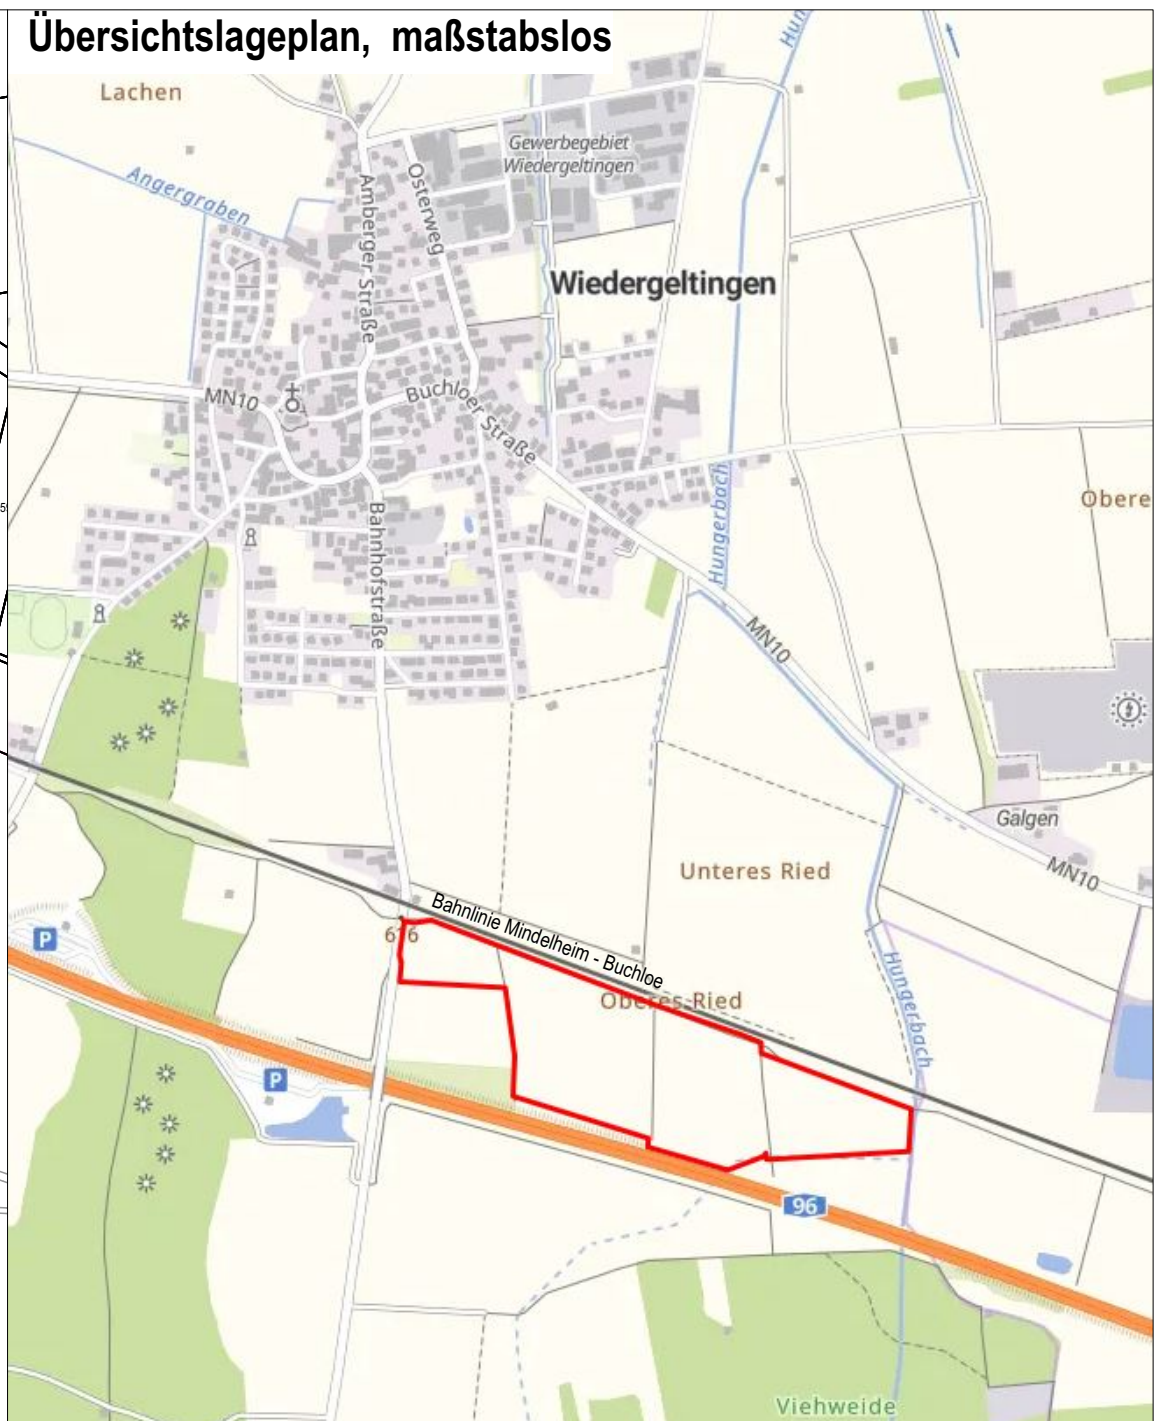

Übersichtslageplan, maßstabslos



PROJEKTRNR: 25-017

Flächennutzungsplan + Bebauungsplan

3. Änderung des Flächennutzungsplanes mit integriertem Landschaftsplan Wiedergeltingen

sowie

Neuaufstellung Bebauungsplan "Sondergebiet Solarpark Oberes Ried"

Landkreis Unterallgäu

Gemeinde Wiedergeltingen
 Mindelheimer Straße 21
 86879 Wiedergeltingen

PLANINHALT
Lageplan

MAßSTAB
 1:5.000

Bearbeiter: alr
 Datum: 04.06.2025



DAURER + HASSE

Büro für Landschafts-Orts- und Freiraumplanung

Partnerschaftsgesellschaft mbB
 Wilhelm Daurer + Meinolf Hasse
 Landschaftsarchitekten bdla
 + Stadtplaner
 Buchloer Straße 1
 86879 Wiedergeltingen

Fon 08241 - 800 64 0
 info@daurerhasse.de
 www.daurerhasse.de